


Hochparterre 4-Raum

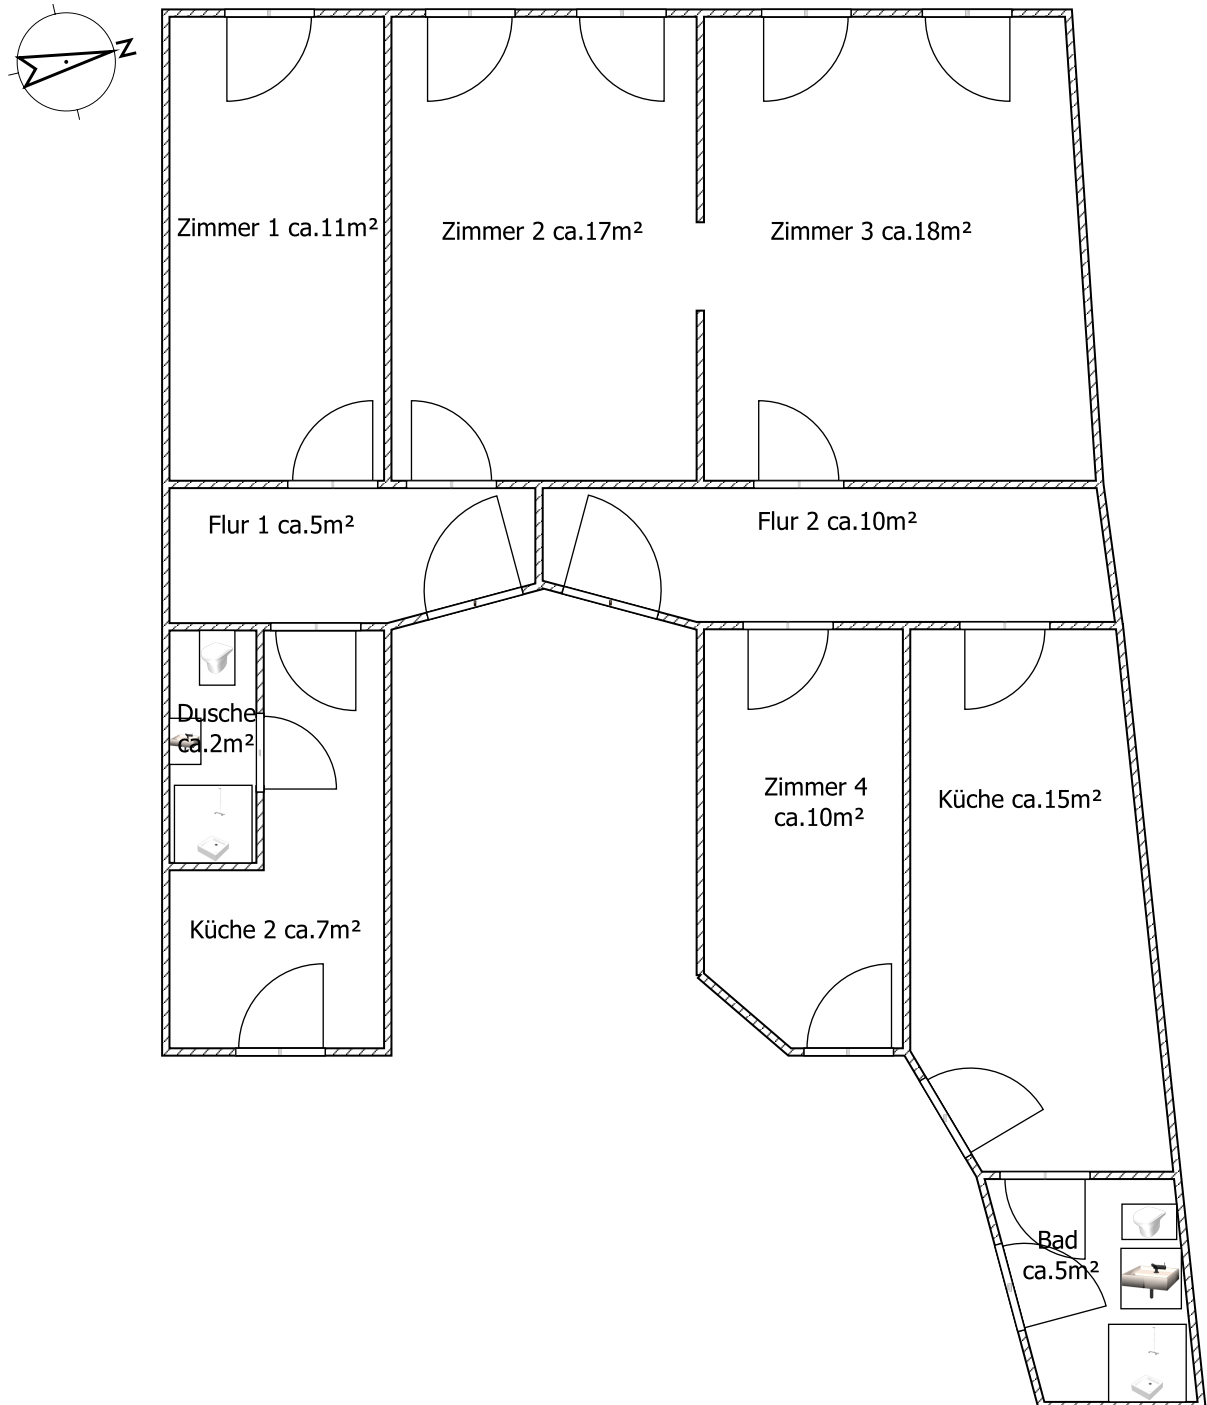

maßstabsähnlicher Grundriss